


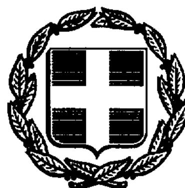

ΕΦΗΜΕΡΙΣ ΤΗΣ ΚΥΒΕΡΝΗΣΕΩΣ

ΤΗΣ ΕΛΛΗΝΙΚΗΣ ΔΗΜΟΚΡΑΤΙΑΣ

ΤΕΥΧΟΣ ΤΕΤΑΡΤΟ **Αρ. Φύλλου 390**

21 Απριλίου 1994

ΠΕΡΙΕΧΟΜΕΝΑ

ΑΝΑΔΑΣΩΣΕΙΣ

ΑΠΟΦΑΣΕΙΣ

Κήρυξη αναδασωτέας έκτασης 3,208 στρεμμάτων, στη θέση «Ξεράκια» Κοινότητος Χανδρινού Νομού Μεσσηνίας. 1

Κήρυξη αναδασωτέας έκτασης 0,940 στρεμμάτων, στη θέση «Βαθειά Χούνη» Κοινότητος Χατζή Νομού Μεσσηνίας. 2

Κήρυξη αναδασωτέας έκτασης 0,770 στρεμμάτων, στη θέση «Μάτι» Δήμου Γαργαλιάνων Νομού Μεσσηνίας. 3

Κήρυξη αναδασωτέας έκτασης 3,000 στρεμμάτων, στη θέση «Λάκωμα» Μεγ. Μαντίνειας Κοινότητας Αβίας Νομού Μεσσηνίας. 4

Κήρυξη αναδασωτέας έκτασης 20,239 στρεμμάτων, στη θέση «Τραγάνα ή Ρουμάνι» Κοινότητας Αμπελοκήπων Πυλίας Νομού Μεσσηνίας. 5

Κήρυξη αναδασωτέας έκτασης 4,473 στρεμμάτων, στη θέση «Παλιόσταvη» συνοικισμού Καμαρίων Κοινότητας Ευαγγελισμού Νομού Μεσσηνίας. 6

Κήρυξη αναδασωτέας έκτασης 9,200 στρεμμάτων, στη θέση «Γρηγόρη» Κοινότητας Μικράς Μαντίνειας Νομού Μεσσηνίας. 7

ΑΝΑΔΑΣΩΣΕΙΣ

ΑΠΟΦΑΣΕΙΣ

Αριθ. 623 (1)

Κήρυξη αναδασωτέας έκτασης 3,208 στρεμμάτων, στη θέση «Ξεράκια» Κοινότητος Χανδρινού Νομού Μεσσηνίας.

Ο ΝΟΜΑΡΧΗΣ ΜΕΣΣΗΝΙΑΣ

Έχοντας υπόψη:

1. Τις διατάξεις του Ν. 3200/55, περί διοικητικής αποκέντρωσης όπως τροποποιήθηκε και συμπληρώθηκε μεταγενέστερα με το Ν.Δ. 532/70.

2. Τις διατάξεις του άρθρου 117 παρ. 3 του Συντάγματος.

3. Τις διατάξεις του Ν. 998/79 «περί προστασίας των δασών κ.λπ.» και ειδικότερα:

α) του άρθρου 41 παρ. 1, β) του άρθρου 38 παρ. 1.

4. Τις δ/γές του Υπουργείου Γεωργίας:

α) 160417/1180/8.7.80, β) 182447/3049/24.9.80.

5. Την 739/18.2.94 πρόταση του Δασαρχείου Καλαμάτας «περί κηρύξεως αναδασωτέας, της αναφερόμενης στο θέμα έκτασης, αποφασίζουμε:

Κηρύσσουμε αναδασωτέα, με σκοπό της προστασία για την επαναδημιουργία της δασικής βλάστησης που καταστράφηκε από παράνομη εκχέρσωση από 1.12.91 μέχρι 31.1.92, τη δημόσια δασική έκταση, εμβαδού τριών στρεμμάτων και διακοσίων οκτώ τετραγωνικών μέτρων που βρίσκεται στη θέση «Ξερακάκια» Κοινότητας Χανδρινού Νομού Μεσσηνίας προσδιορίζεται από τα στοιχεία Τμήμα Ι: Γ. Δ. Ε. Ζ. Η. Γ.

Τμήμα ΙΙ: Α. Β. Ν. Θ. Ι. Κ. Λ. Μ. Α. και έχει όρια:

Τμήμα Ι:

Ανατολικά: Αγροτικό δρόμο πέραν του οποίου ελαιόκτ. Κ. Κοντογιώργη,

Δυτικά: Δημόσια δασική έκταση,

Βόρεια: Δημόσια δασική έκταση,

Νότια: Δημόσια δασική έκταση.

Τμήμα ΙΙ:

Ανατολικά: Αγροτικό δρόμο πέραν του οποίου ελαιόκτ. Κ. Κοντογιώργη,

Δυτικά: Δημόσια δασική έκταση,

Βόρεια: Δημόσια δασική έκταση,

Νότια: Δημόσια δασική έκταση,


όπως φαίνεται στο συνημμένο διάγραμμα που αποτελεί αναπόσπαστο μέρος της απόφασης αυτής, προβλέπεται φυσική αναγέννηση της δασικής βλάστησης που καταστράφηκε.

Η απόφαση αυτή να δημοσιευθεί στην Εφημερίδα της Κυβερνήσεως.

Καλαμάτα, 23 Μαρτίου 1994

Ο Νομάρχης

ΑΘΑΝΑΣΙΟΣ ΡΑΛΛΗΣ

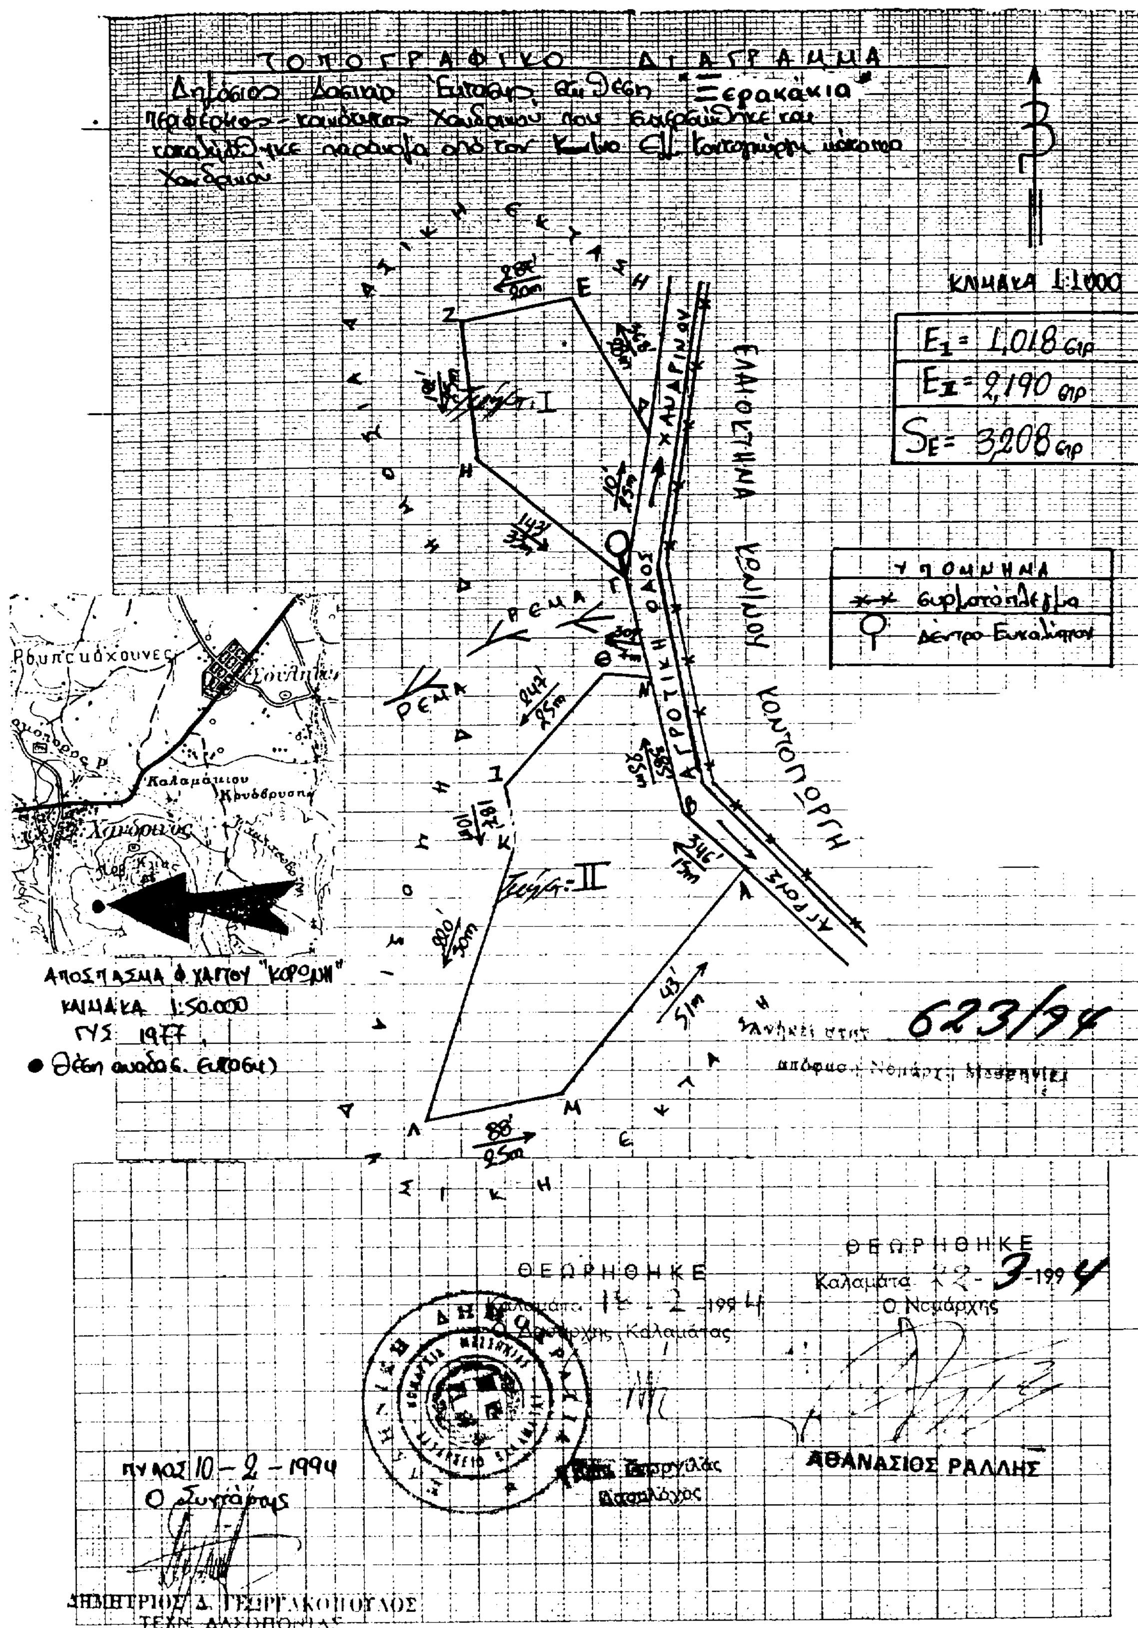
ΤΟΠΟΓΡΑΦΙΚΟ ΔΙΑΓΡΑΜΜΑ
ΚΛΙΜΑΚΑ 1:1000
ΥΠΟΜΝΗΜΑ
ΑΠΟΣΠΑΣΜΑ Φ. ΧΑΡΤΟΥ "ΚΟΡΩΝΗ"
ΚΛΙΜΑΚΑ 1:50.000
ΓΥΣ 1977
623/94
ΘΕΩΡΗΘΗΚΕ
ΘΕΩΡΗΘΗΚΕ
Ο Νομάρχης
ΑΘΑΝΑΣΙΟΣ ΡΑΛΛΗΣ
ΠΥΛΟΣ 10 - 2 - 1994
Ο Συντάξας
ΔΗΜΗΤΡΙΟΣ Δ. ΓΕΩΡΓΑΚΟΠΟΥΛΟΣ
ΤΕΧΝ. ΔΑΣΟΠΟΝΙΑΣ

Αριθ. 622 (2)

Κήρυξη αναδασωτέας έκτασης 0,940 στρεμμάτων, στη θέση «Βαθειά Χούνη» Κοινότητος Χατζή Νομού Μεσσηνίας.

Ο ΝΟΜΑΡΧΗΣ ΜΕΣΣΗΝΙΑΣ

Έχοντας υπόψη:

1. Τις διατάξεις του Ν. 3200/55 περί διοικητικής αποκέντρωσης, όπως τροποποιήθηκε και συμπληρώθηκε μεταγενέστερα με το Ν.Δ. 532/70.

2. Τις διατάξεις του άρθρου 117 παρ. 3 του Συντάγματος.

3. Τις διατάξεις του Ν. 998/79 «περί προστασίας των δασών κ.λπ.» και ειδικότερα:

α) του άρθρου 41 παρ. 1, β) του άρθρου 38 παρ. 1.

4. Τις δ/γές του Υπουργείου Γεωργίας:

α) 160417/1180/8.7.80, β) 182447/3049/24.9.80.

5. Την 689/21.2.94 πρόταση του Δασαρχείου Καλαμάτας «περί κηρύξεως αναδασωτέας, της αναφερόμενης στο θέμα έκτασης, αποφασίζουμε:

Κηρύσσουμε αναδασωτέα, με σκοπό της προστασία για την επαναδημιουργία της δασικής βλάστησης που καταστράφηκε από παράνομη εκχέρσωση από 10.6.93 μέχρι 20.6.93, την έκταση του δημοσίου δάσους, εμβαδού εννιακοσίων σαράντα τετραγωνικών μέτρων που βρίσκεται στη θέση «Βαθειά Χούνη» Κοινότητας Χατζή Νομού Μεσσηνίας προσδιορίζεται από τα στοιχεία Α. Β. Γ. Α και έχει όρια:

Ανατολικά: Αγροτικό δρόμο,

Δυτικά: Επαρχιακό δρόμο Χατζή – Κρεμμύδια πέραν του οποίου ελαιόκτημα Γεωργίου Κ. Παναγιώτη,

Βόρεια: Αγροτικό δρόμο πέραν του οποίου ελαιόκτημα και σταφιδάμπελος Αθανασίου Λάζαρη,


Νότια: Χέρσο αγρό Γεωργίου Πετρ. Ρένεση

όπως φαίνεται στο συνημμένο διάγραμμα που αποτελεί αναπόσπαστο μέρος της απόφασης αυτής, προβλέπεται φυσική αναγέννηση της δασικής βλάστησης που καταστράφηκε.

Η απόφαση αυτή να δημοσιευθεί στην Εφημερίδα της Κυβερνήσεως.

Καλαμάτα, 22 Μαρτίου 1994

Ο Νομάρχης
ΑΘΑΝΑΣΙΟΣ ΡΑΛΛΗΣ

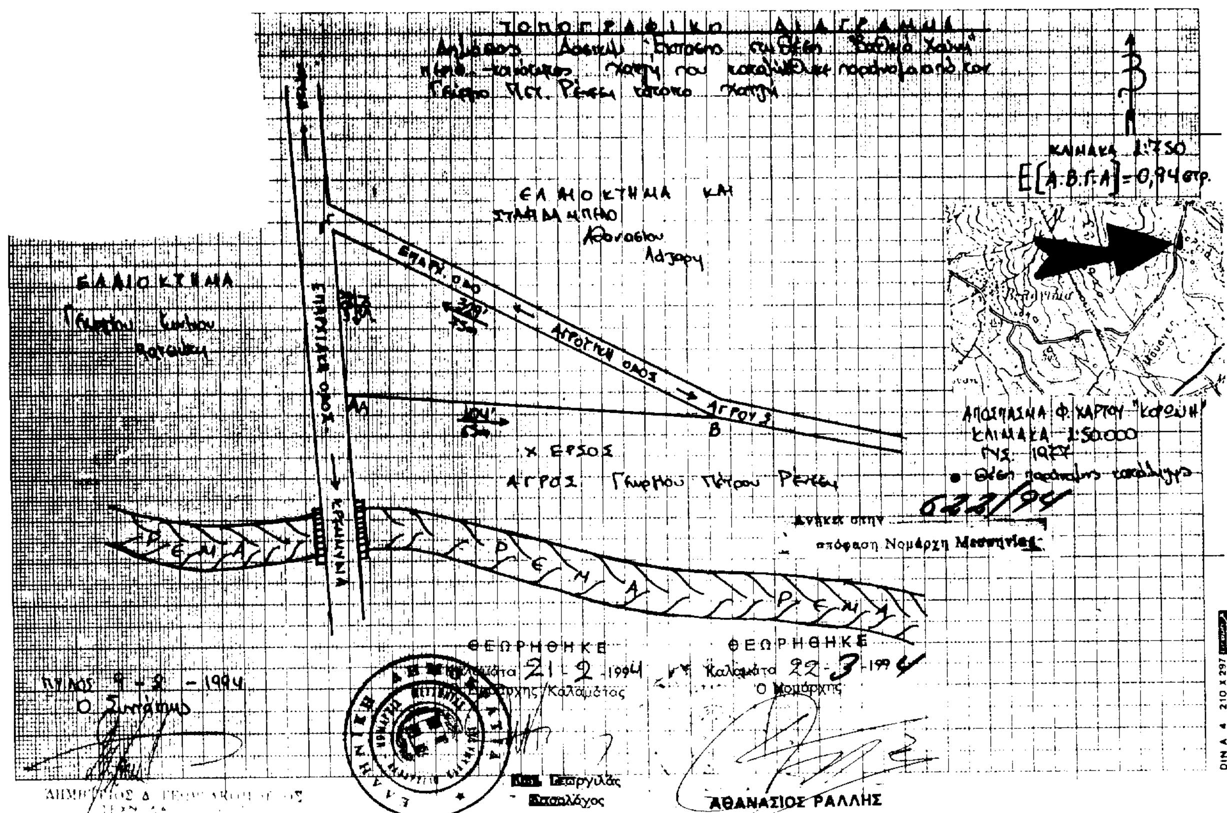

Αριθ. 608 (3)

Κήρυξη αναδασωτέας έκτασης 0,770 στρεμμάτων, στη θέση «Μάτι» Δήμου Γαργαλιάνων Νομού Μεσσηνίας.

Ο ΝΟΜΑΡΧΗΣ ΜΕΣΣΗΝΙΑΣ

Έχοντας υπόψη:

1. Τις διατάξεις του Ν. 3200/55 περί διοικητικής αποκέντρωσης, όπως τροποποιήθηκε και συμπληρώθηκε μεταγενέστερα με το Ν.Δ. 532/70.

2. Τις διατάξεις του άρθρου 117 παρ. 3 του Συντάγματος.

3. Τις διατάξεις του Ν. 998/79 «περί προστασίας των δασών κ.λπ.» και ειδικότερα:

α) του άρθρου 41 παρ. 1, β) του άρθρου 38 παρ. 1.

4. Τις δ/γές του Υπουργείου Γεωργίας:

α) 160417/1180/8.7.80, β) 182447/3049/24.9.80.

5. Την 4627/30.12.93 πρόταση του Δασαρχείου Κυπαρισσίας «περί κηρύξεως αναδασωτέας, της αναφερόμενης στο θέμα έκτασης, αποφασίζουμε:

Κηρύσσουμε αναδασωτέα, με σκοπό της προστασία για την επαναδημιουργία της δασικής βλάστησης που καταστράφηκε από παράνομη εκχέρσωση από 1.3.93 μέχρι 10.3.93, τη δημόσια δασική έκταση, εμβαδού εφτακοσίων εβδομήντα τετραγωνικών μέτρων που βρίσκεται στη θέση «Μάτι» Δήμου Γαργαλιάνν Νομού Μεσσηνίας προσδιορίζεται από τα στοιχεία: Α. Β. Γ. Δ. Ε. Ζ. Α και έχει όρια:

Ανατολικά: Δημόσια δασική έκταση,

Δυτικά: Αγρό Δημητρίου Χαλαζωνίτη,,

Βόρεια: Αγρό Δημητρίου Χαλαζωνίτη,

Νότια: Δρόμο διανοιγέντα, από Δήμο Γαργαλιάνων, μέσα σε δημόσια δασική έκταση,

όπως φαίνεται στο συνημμένο διάγραμμα που αποτελεί αναπόσπαστο μέρος της απόφασης αυτής, προβλέπεται φυσική αναγέννηση της δασικής βλάστησης που καταστράφηκε.

Η απόφαση αυτή να δημοσιευθεί στην Εφημερίδα της Κυβερνήσεως.


Καλαμάτα, 22 Μαρτίου 1994

Ο Νομάρχης

ΑΘΑΝΑΣΙΟΣ ΡΑΛΛΗΣ

ΣΧΕΔΙΑΓΡΑΜΜΑ

Αναδασωτέας δημόσιας δασικής έκτασης στη θέση "Μάτι" περιφέρειας δήμου Γαργαλιάνων.

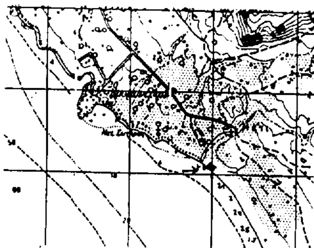

Απόσπασμα χάρτη Γ.Υ.Σ. φύλλο ... 1977

Κλίμακα 1:50.000


→■ θέση αναδασωτέας

ΥΠΟΜΝΗΜΑ

ΑΒΓΔΕΖΑ = αναδασωτέα έκταση εμβαδού 770 m²

Κυπαρισσία 1-10-1993

ο συντάκτης

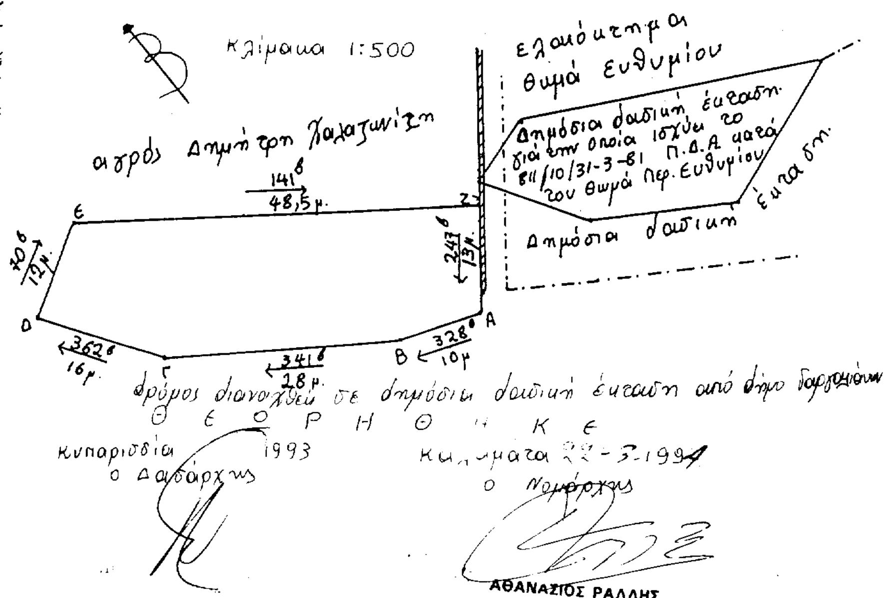

Αριθ. 576 (4)

Κήρυξη αναδασωτέας έκτασης 3,000 στρεμμάτων, στη θέση «Λάκωμα» Μεγ. Μαντίνειας Κοινότητας Αβίας Νομού Μεσσηνίας.

Ο ΝΟΜΑΡΧΗΣ ΜΕΣΣΗΝΙΑΣ

Έχοντας υπόψη:

1. Τις διατάξεις του Ν. 3200/55 περί διοικητικής αποκέντρωσης, όπως τροποποιήθηκε και συμπληρώθηκε μεταγενέστερα με το Ν.Δ. 532/70.

2. Τις διατάξεις του άρθρου 117 παρ. 3 του Συντάγματος.

3. Τις διατάξεις του Ν. 998/79 «περί προστασίας των δασών κ.λπ.» και ειδικότερα:

α) του άρθρου 41 παρ. 1, β) του άρθρου 38 παρ. 1.

4. Τις δ/γές του Υπουργείου Γεωργίας:

α) 160417/1180/8.7.80, β) 182447/3049/24.9.80.

5. Την 702/17.2.94 πρόταση του Δασαρχείου Καλαμάτας περί κηρύξεως αναδασωτέας, της αναφερομένης στο θέμα έκτασης, αποφασίζουμε:

Κηρύσσουμε αναδασωτέα, με σκοπό της προστασία για την επαναδημιουργία της δασικής βλάστησης που καταστράφηκε από παράνομη εκχέρσωση από 1.3.93 μέχρι 31.6.93, τη δημόσια δασική έκταση, εμβαδού εφτακοσίων εβδομήντα τετραγωνικών μέτρων που βρίσκεται στη θέση «Λάκκωμα» Μέγ. Μαντίνειας Κοινότητας Αβίας Νομού Νομού Μεσσηνίας προσδιορίζεται από τα στοιχεία: Α. Β. Γ. Δ. Ε. Ζ. Η. Θ. Ι. Κ. Α και έχει όρια:

Ανατολικά: Δημόσια δασική έκταση,

Δυτικά: Παλιό οικισμό Μικράς Μαντίνειας και ελαιόκτημα Ρουμπίνης Π. Γαλήνου,

Βόρεια: Δημόσια δασική έκταση και ελαιόκτημα Ρουμπίνης Π. Γαλήνου,

Νότια: Δημόσια δασική έκταση

όπως φαίνεται στο συνημμένο διάγραμμα που αποτελεί αναπόσπαστο μέρος της απόφασης αυτής, προβλέπεται φυσική αναγέννηση της δασικής βλάστησης που καταστράφηκε.

Η απόφαση αυτή να δημοσιευθεί στην Εφημερίδα της Κυβερνήσεως.

Καλαμάτα, 22 Μαρτίου 1994

Ο Νομάρχης

ΑΘΑΝΑΣΙΟΣ ΡΑΛΛΗΣ

Αριθ. 575 (5)

Κήρυξη αναδασωτέας έκτασης 20,239 στρεμμάτων, στη θέση «Τραγάνα ή Ρουμάνι» Κοινότητας Αμπελοκήπων Πυλίας Νομού Μεσσηνίας.

Ο ΝΟΜΑΡΧΗΣ ΜΕΣΣΗΝΙΑΣ

Έχοντας υπόψη:

1. Τις διατάξεις του Ν. 3200/55 περί διοικητικής αποκέντρωσης, όπως τροποποιήθηκε και συμπληρώθηκε μεταγενέστερα με το Ν.Δ. 532/70.

2. Τις διατάξεις του άρθρου 117 παρ. 3 του Συντάγματος.

3. Τις διατάξεις του Ν. 998/79 «περί προστασίας των δασών κ.λπ.» και ειδικότερα:

α) του άρθρου 41 παρ. 1, β) του άρθρου 38 παρ. 1.

4. Τις δ/γές του Υπουργείου Γεωργίας:

α) 160417/1180/8.7.80, β) 182447/3049/24.9.80.

5. Την 655/15.2.94 πρόταση του Δασαρχείου Καλαμάτας περί κηρύξεως αναδασωτέας, της αναφερομένης στο θέμα έκτασης, αποφασίζουμε:

Κηρύσσουμε αναδασωτέα, με σκοπό της προστασία για την επαναδημιουργία της δασικής βλάστησης που καταστράφηκε από πυρκαγιά στις 24.12.93, τη δημόσια δασική έκταση, εμβαδού είκοσι στρεμμάτων καί διακοσίων τριάντα εννιά τετραγωνικών μέτρων που βρίσκεται στη θέση «Τραγάνα ή Ρουμάνι» Κοινότητας Αμπελοκήπων Πυλίας Νομού Μεσσηνίας προσδιορίζεται από τα στοιχεία: Α. Β. Γ. Δ. Ε. Ζ. Η. Α και έχει όρια:

Ανατολικά: Δημόσια δασική έκταση,

Δυτικά: Αγροτικό δρόμο «Αμπελόκηποι – Αγροί» και δημόσια δασική έκταση,

Βόρεια: Δημόσια δασική έκταση,


Νότια: Δημόσια δασική έκταση,

όπως φαίνεται στο συνημμένο διάγραμμα που αποτελεί αναπόσπαστο μέρος της απόφασης αυτής, προβλέπεται φυσική αναγέννηση της δασικής βλάστησης που καταστράφηκε.

Η απόφαση αυτή να δημοσιευθεί στην Εφημερίδα της Κυβερνήσεως.

Καλαμάτα, 4 Μαρτίου 1994

Ο Νομάρχης
ΑΘΑΝΑΣΙΟΣ ΡΑΛΛΗΣ

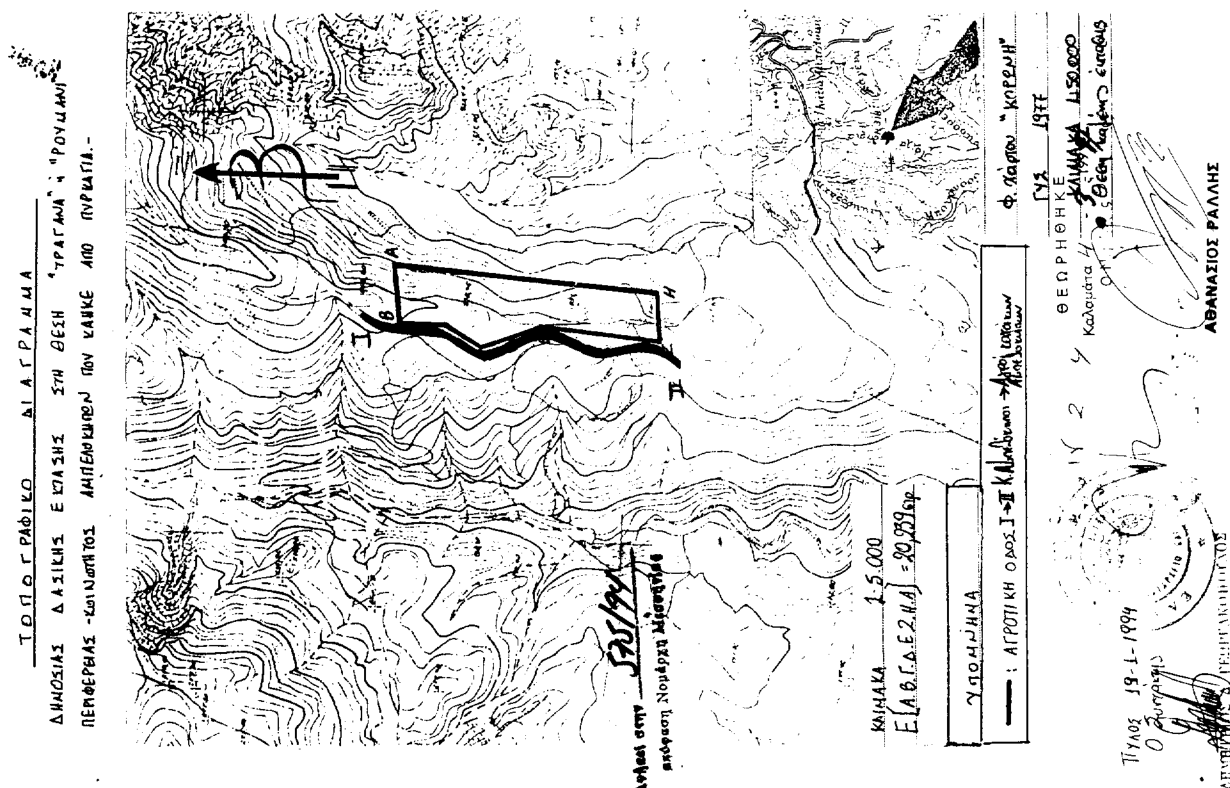

Αριθ. 513 (6)

Κήρυξη αναδασωτέας έκτασης 4,473 στρεμμάτων, στη θέση «Παλιοστάνη» συνοικισμού Καμαρίων Κοινότητας Ευαγγελισμού Νομού Μεσσηνίας.

Ο ΝΟΜΑΡΧΗΣ ΜΕΣΣΗΝΙΑΣ

Έχοντας υπόψη:

1. Τις διατάξεις του Ν. 3200/55 περί διοικητικής αποκέντρωσης, όπως τροποποιήθηκε και συμπληρώθηκε μεταγενέστερα με το Ν.Δ. 532/70.

2. Τις διατάξεις του άρθρου 117 παρ. 3 του Συντάγματος.

3. Τις διατάξεις του Ν. 998/79 «περί προστασίας των δασών κ.λπ.» και ειδικότερα:

α) του άρθρου 41 παρ. 1, β) του άρθρου 38 παρ. 1.

4. Τις δ/γές του Υπουργείου Γεωργίας:

α) 160417/1180/8.7.80, β) 182447/3049/24.9.80.

5. Την 4529 π.ε./9.2.94 πρόταση του Δασαρχείου Καλαμάτας περί κηρύξεως αναδασωτέας, της αναφερόμενης στο θέμα έκτασης, αποφασίζουμε:

Κηρύσσουμε αναδασωτέα, με σκοπό της προστασία για την επαναδημιουργία της δασικής βλάστησης που καταστράφηκε από παράνομη εκχέρσωση από 1.9.92 μέχρι 10.9.92, τη δημόσια δασική έκταση, εμβαδού τεσσάρων στρεμμάτων και τετρακοσίων εβδομήντα τριών τετραγωνικών μέτρων που βρίσκεται στη θέση «Παλιόσταvη» συνοικισμού Καμαρίων Κοινότητας Ευαγγελισμού Νομού Μεσσηνίας προσδιορίζεται από τα στοιχεία: Α. Β. Γ. Δ. Ε. Ζ. Η Θ. Ι. Κ. Α και έχει όρια:

Ανατολικά: Αγροτικό δρόμο πέραν του οποίου εκτείνεται δημόσια δασική έκταση,

Δυτικά: Ελαιόκτημα Νικολάου Ευστρ. Κοτσίρη,

Βόρεια: Λωρίδα δημόσιας δασικής έκτασης πλάτους 19 μέτρων και πέραν αυτής δημόσια δασική έκταση που εκχερσώθηκε παράνομα από τον Παναγ. Στ. Κοτσίρη,

Νότια: Ελαιόκτημα Βασιλείου Τομαρά και λωρίδα δημόσιας δασικής έκτασης πέραν της οποίας ελαιόκτημα Βασιλείου Τομαρά

όπως φαίνεται στο συνημμένο διάγραμμα που αποτελεί αναπόσπαστο μέρος της απόφασης αυτής, προβλέπεται φυσική αναγέννηση της δασικής βλάστησης που καταστράφηκε.

Η απόφαση αυτή να δημοσιευθεί στην Εφημερίδα της Κυβερνήσεως.

Καλαμάτα, 22 Μαρτίου 1994

Ο Νομάρχης

ΑΘΑΝΑΣΙΟΣ ΡΑΛΛΗΣ

Αριθ. 512 (7)

Κήρυξη αναδασωτέας έκτασης 9,200 στρεμμάτων, στη θέση «Γρηγόρη» Κοινότητας Μικράς Μαντίνειας Νομού Μεσσηνίας.

Ο ΝΟΜΑΡΧΗΣ ΜΕΣΣΗΝΙΑΣ

Έχοντας υπόψη:

1. Τις διατάξεις του Ν. 3200/55 περί διοικητικής αποκέντρωσης, όπως τροποποιήθηκε και συμπληρώθηκε μεταγενέστερα με το Ν.Δ. 532/70.

2. Τις διατάξεις του άρθρου 117 παρ. 3 του Συντάγματος.

3. Τις διατάξεις του Ν. 998/79 «περί προστασίας των δασών κ.λπ.» και ειδικότερα:

α) του άρθρου 41 παρ. 1, β) του άρθρου 38 παρ. 1.

4. Τις δ/γές του Υπουργείου Γεωργίας:

α) 160417/1180/8.7.80, β) 182447/3049/24.9.80.

5. Την 589/10.2.94 πρόταση του Δασαρχείου Καλαμάτας περί κηρύξεως αναδασωτέας, της αναφερόμενης στο θέμα έκτασης, αποφασίζουμε:

Κηρύσσουμε αναδασωτέα, με σκοπό της προστασία για την επαναδημιουργία της δασικής βλάστησης που καταστράφηκε από παράνομη εκχέρσωση από 1.4.90 μέχρι 15.4.90, τη δημόσια δασική έκταση, εμβαδού εννιά στρεμμάτων και διακοσίων τετραγωνικών μέτρων που βρίσκεται στη θέση «Γρηγόρη» Κοινότητας Μικράς Μαντίνειας Νομού Μεσσηνίας προσδιορίζεται από τα στοιχεία: Α. Β. Γ. Δ. Ε. Ζ. Η. Θ. Ι. Κ. Λ. Μ. Ν. Ξ. Ο. Π. Α και έχει όρια:

Ανατολικά: Δημόσια δασική έκταση,

Δυτικά: Επαρχιακό δρόμο Καλαμάτας – Καρδαμύλης,

Βόρεια: Δημόσια δασική έκταση,

Νότια: Αγρό Στ. Παυλή και δημόσια δασική έκταση,


όπως φαίνεται στο συνημμένο διάγραμμα που αποτελεί αναπόσπαστο μέρος της απόφασης αυτής, προβλέπεται φυσική αναγέννηση της δασικής βλάστησης που καταστράφηκε.

Η απόφαση αυτή να δημοσιευθεί στην Εφημερίδα της Κυβερνήσεως.

Καλαμάτα, 22 Μαρτίου 1994


Ο Νομάρχης

ΑΘΑΝΑΣΙΟΣ ΡΑΛΛΗΣ

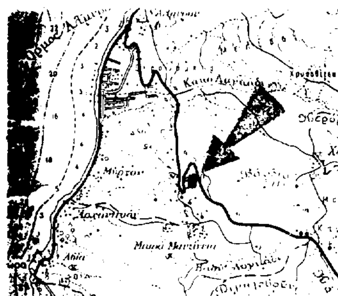

ΑΠΟΣΠΑΣΜΑ ΦΥΛΛΟΥ ΧΑΡΤΟΥ
Γ.Υ.Σ 1977 κλίμακας
1: 50.000
Περιοχή Καρδαμύλης

■ = αναδασωτέα έκταση.

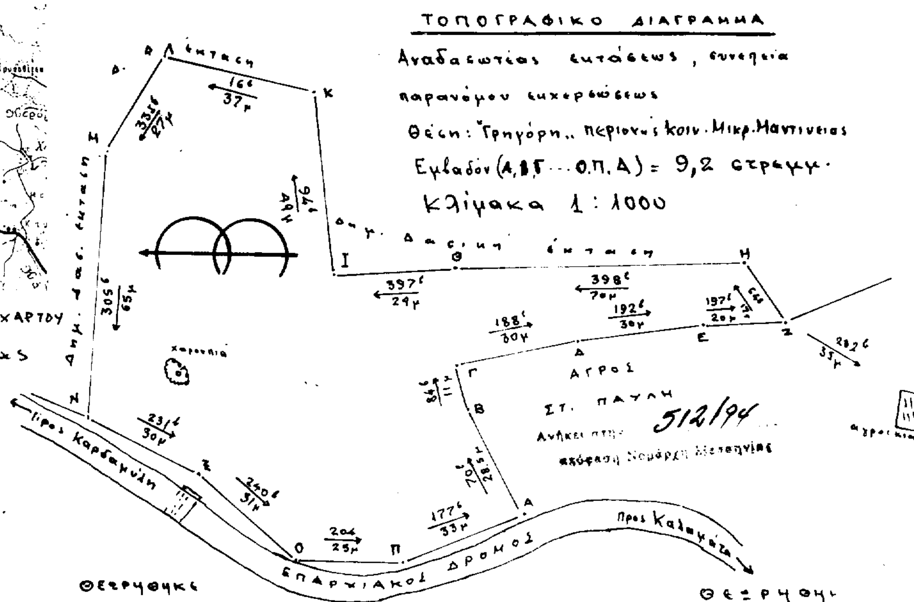

Θεωρήθηκε
Καλαμάτα 7-2-1994
ο Συντάκτης
Γιώργος Σωτηρόπουλος
Δασολόγος

Θεωρήθηκε
Καλαμάτα 10-2-1994
ο Δασάρχης Καλαμάτας
Κων. Γεωργίλας
Δασολόγος

Θεωρήθηκε
Καλαμάτα 22-3-1994
ο Νομάρχης
ΑΘΑΝΑΣΙΟΣ ΡΑΛΛΗΣ